


2階平面図

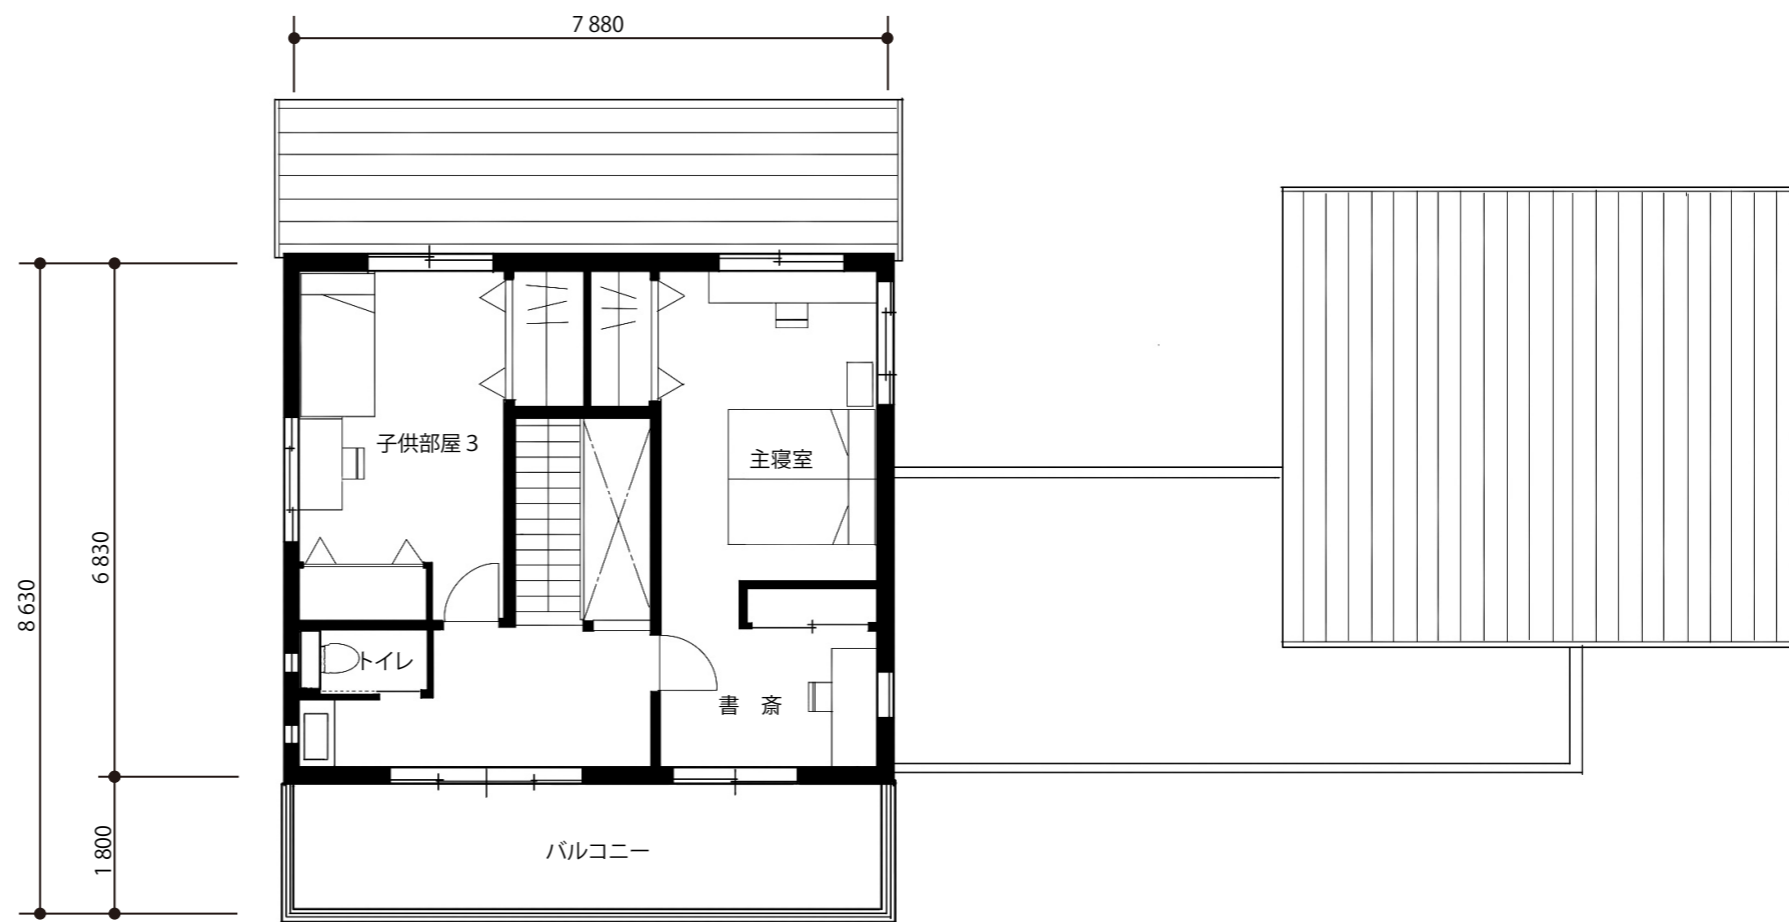

Date 日付

Revision 修正
(NoDate Revision)

Designer デザイン担当

Drawn 作図担当

PROJECT TITLE プロジェクト名

JEXAエクステリアコンペティション2024

DRAWING TITLE 図面名

デザイン部門フレッシューズ用
建物平面図

Scale 縮尺

1/100

Drawing No. 図面番号