



- ・敷地面積 357.16㎡
- ・用途地域 第一種低層住居専用地域（建ぺい率50%容積率100%）
- ・地区計画、建築協定、緑地協定による制限は無し
- ・隣地境界の囲障及び土留めは本敷地内で処理することとする

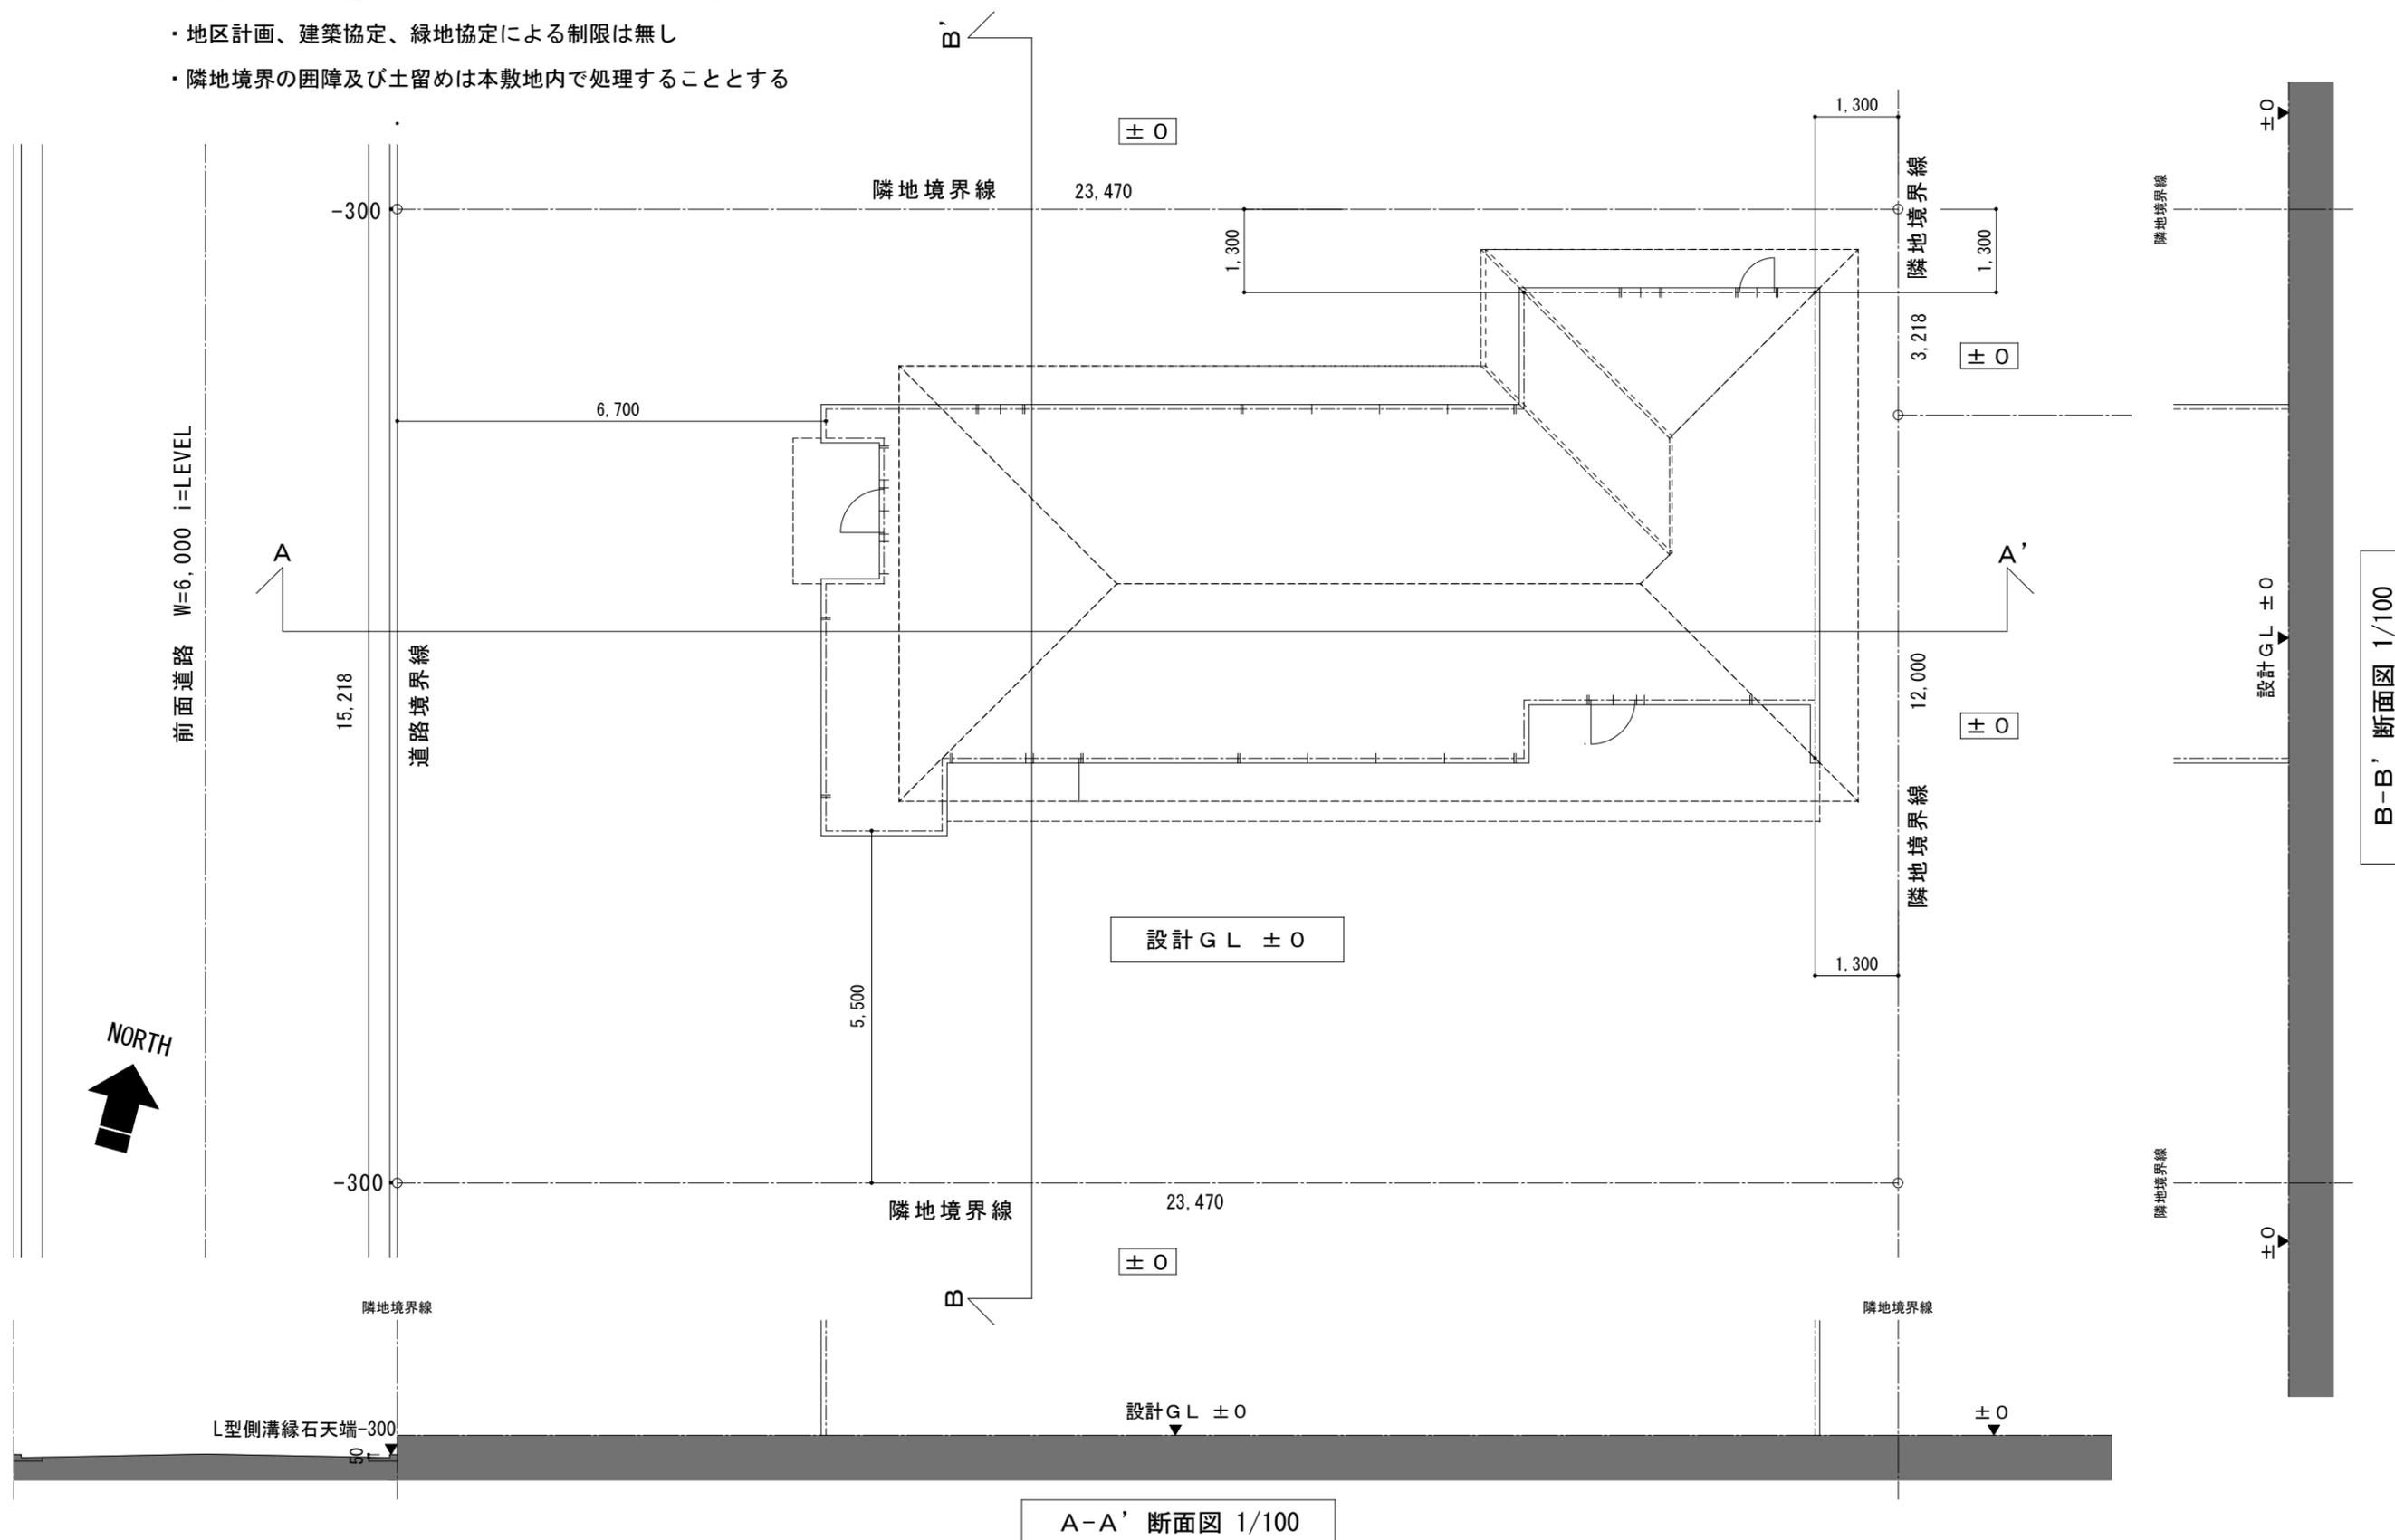


B-B' 断面図 1/100

A-A' 断面図 1/100

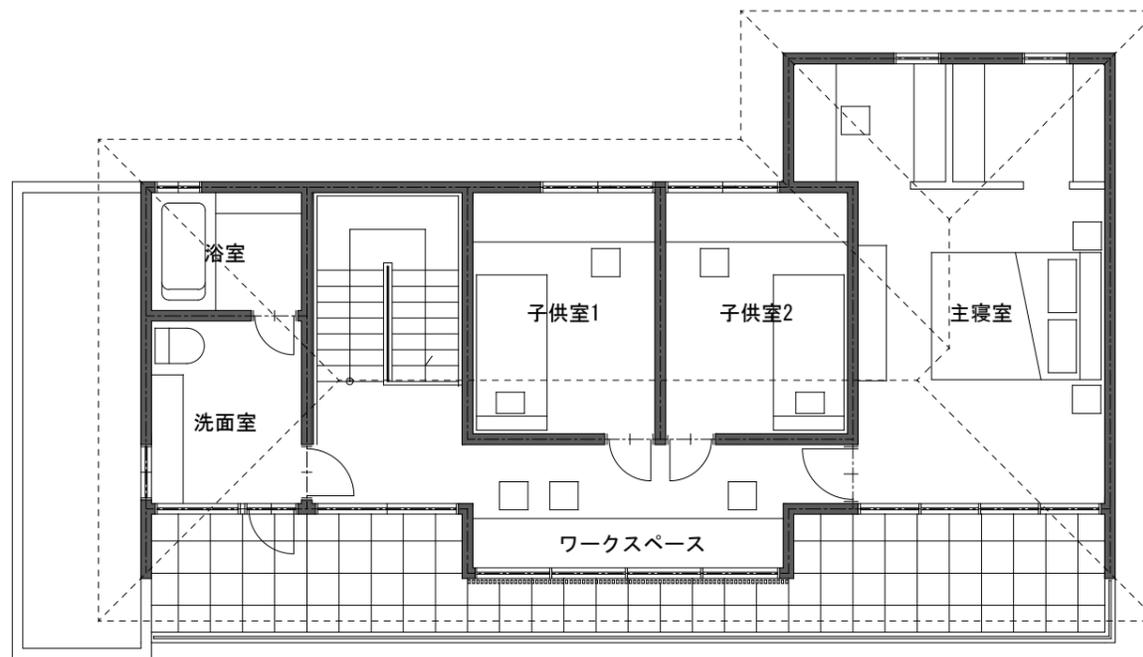


2階平面図 1/100

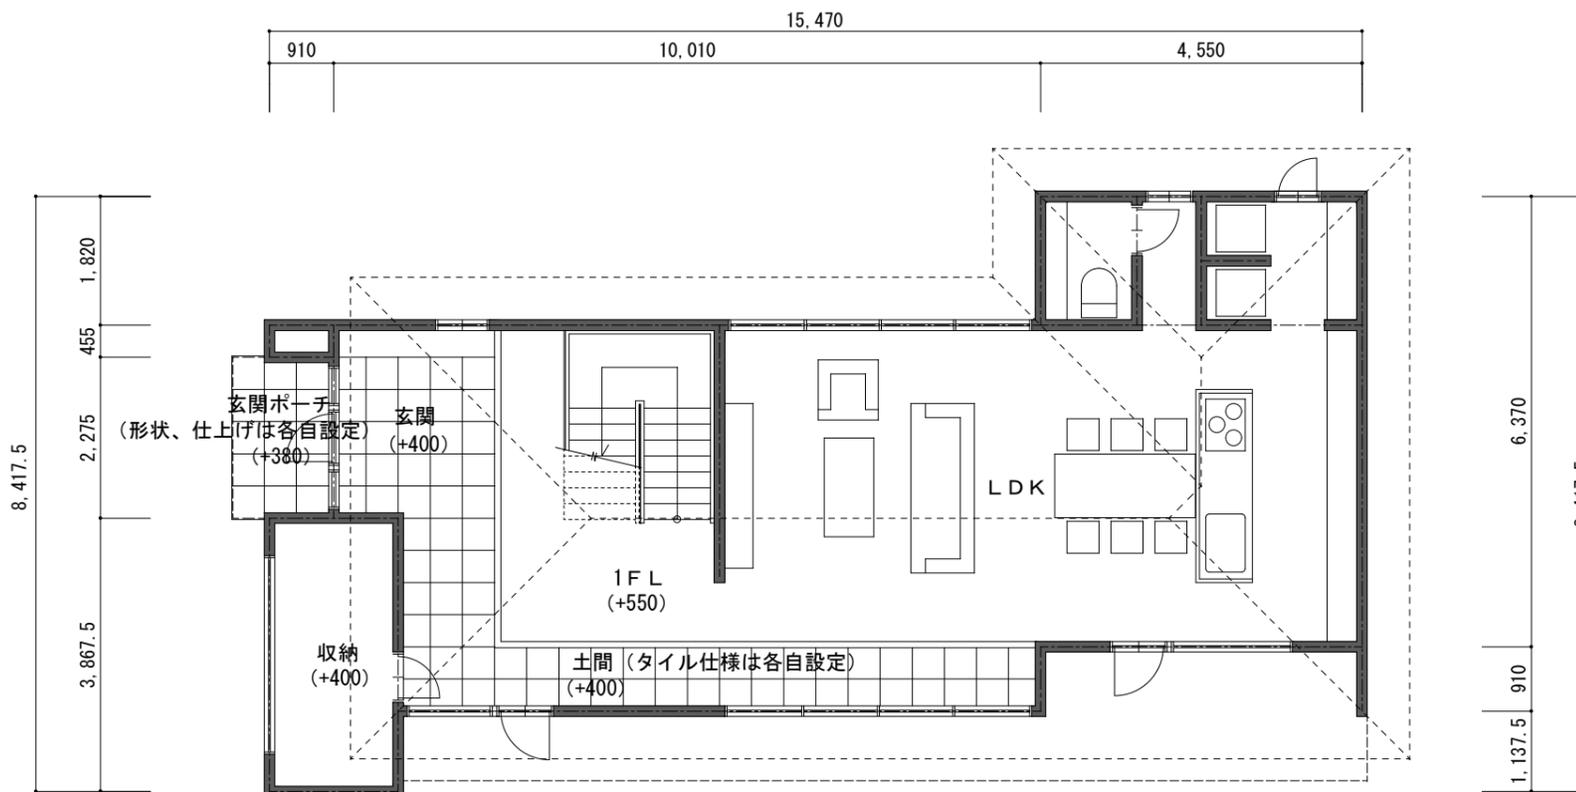


1階平面図 1/100


建築面積	95.44㎡
延床面積	163.12㎡
1階	88.60㎡
2階	74.52㎡

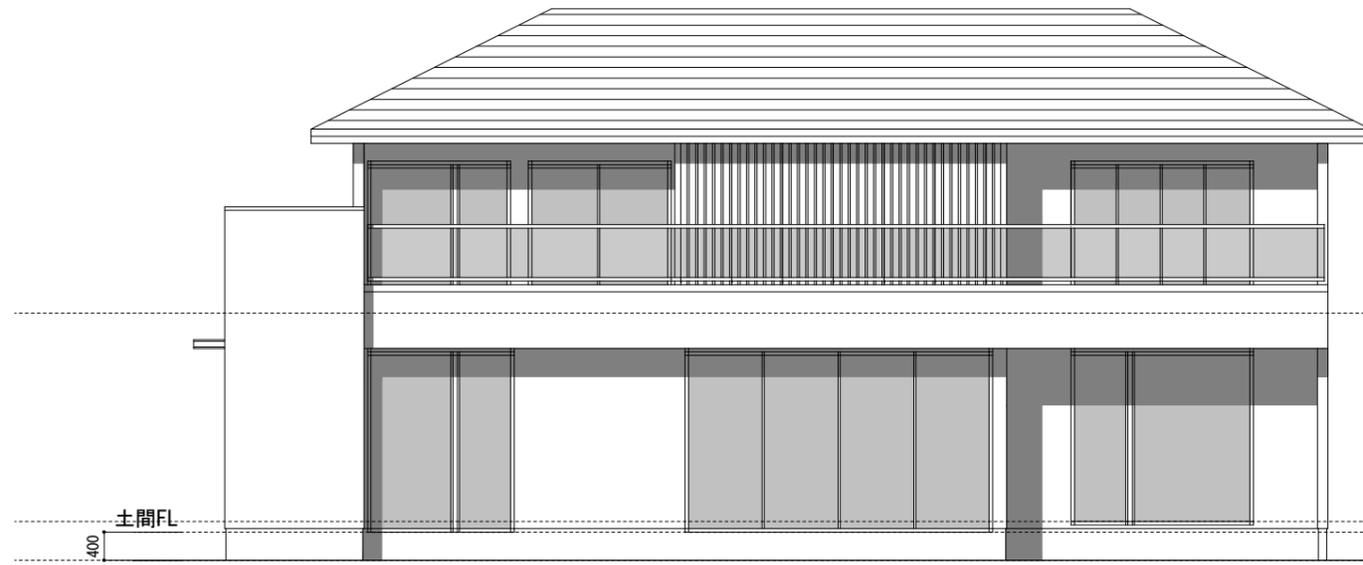


南立面図 1/100

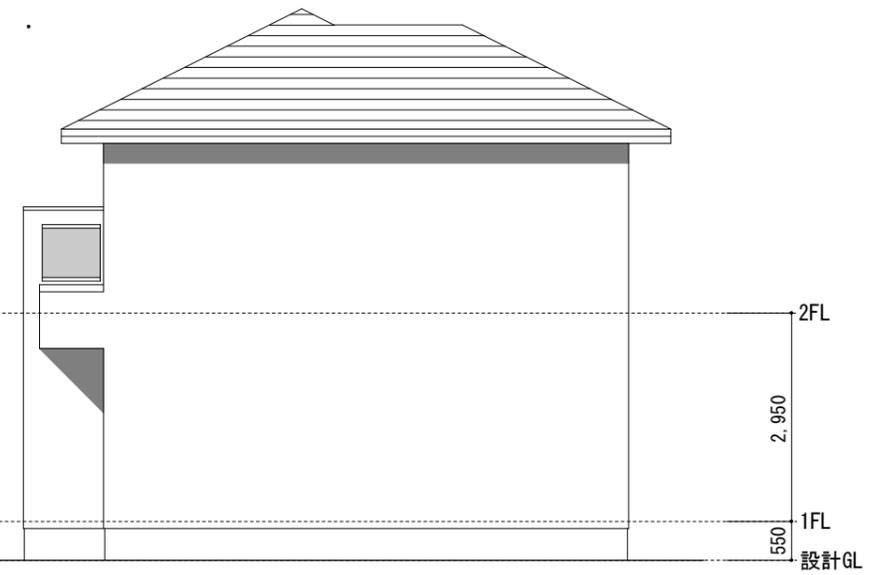

東立面図 1/100

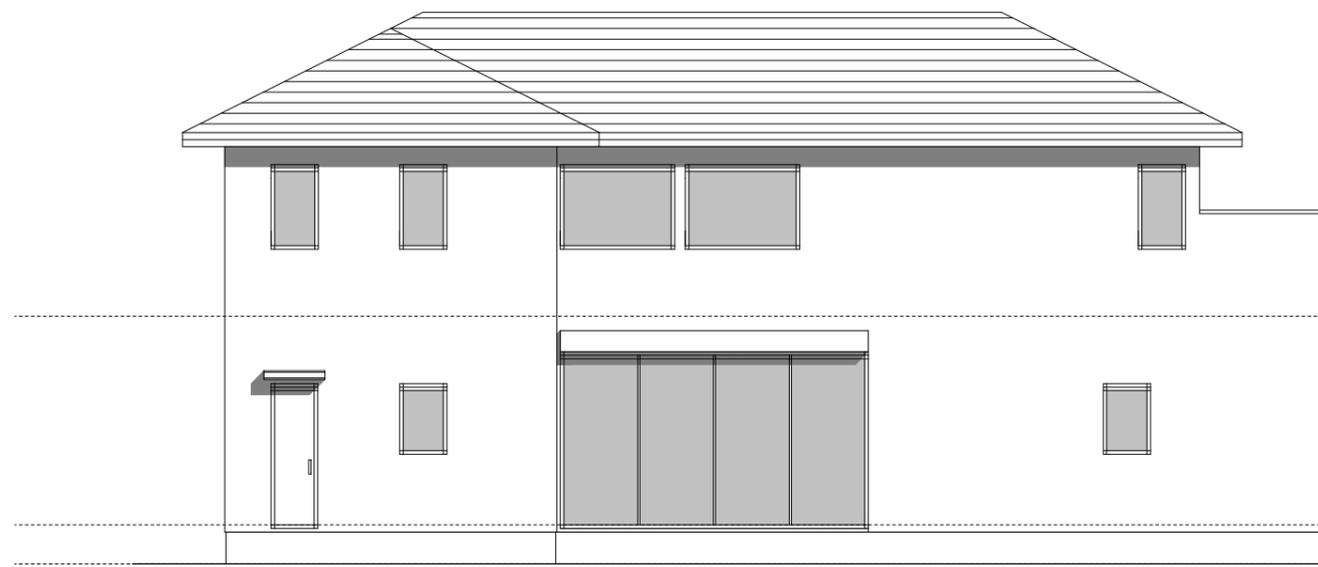

北立面図 1/100

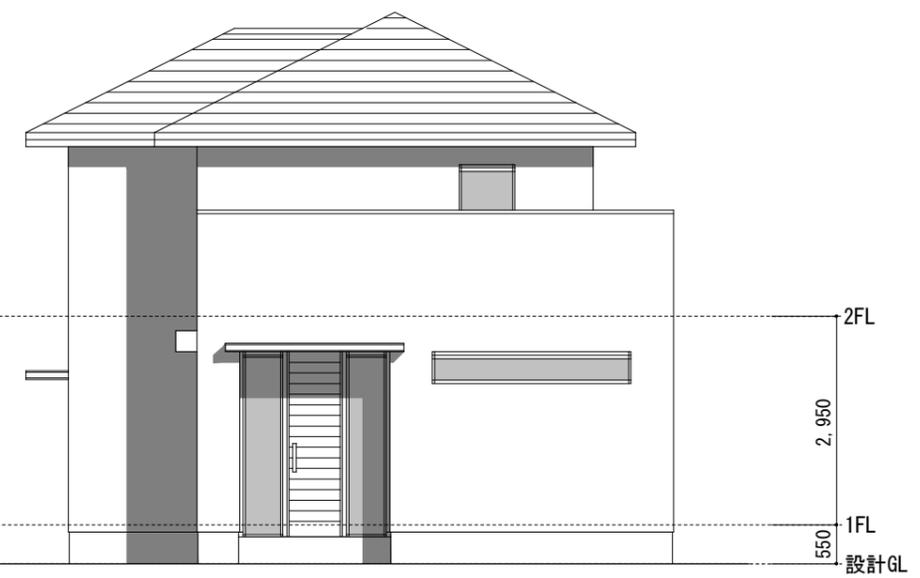

西立面図 1/100