




南立面図

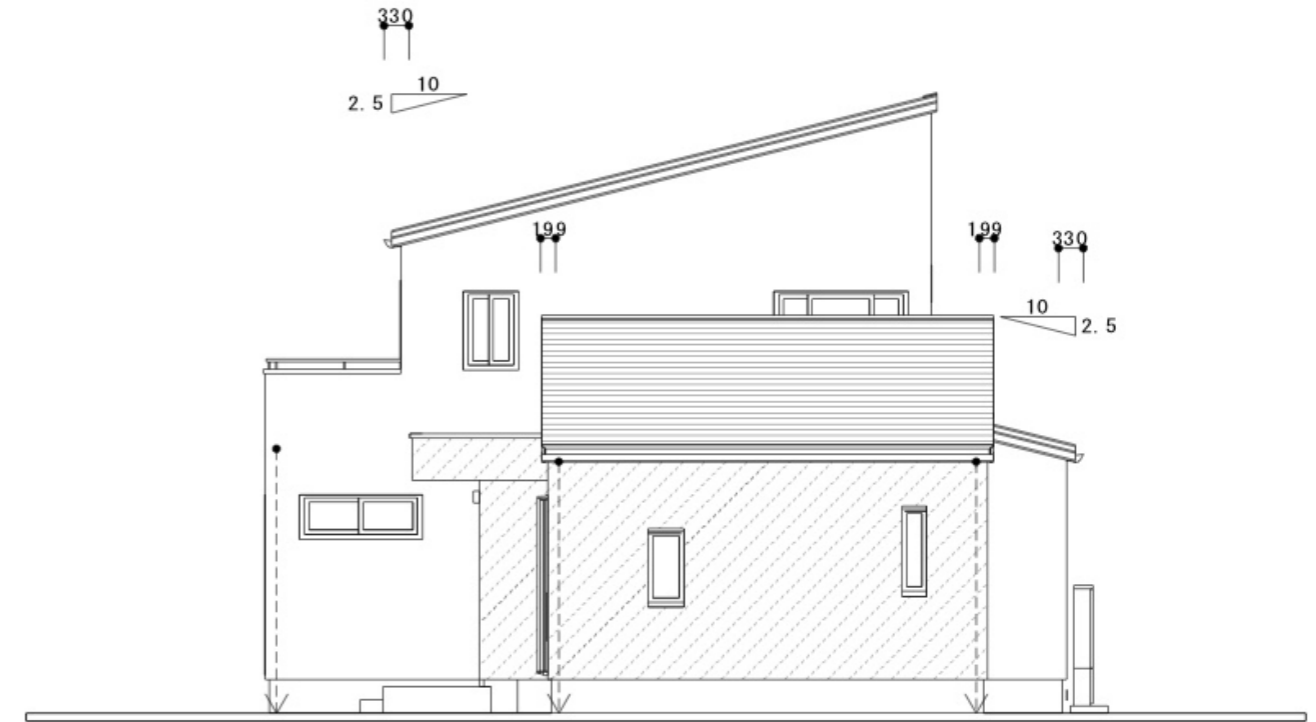

東立面図

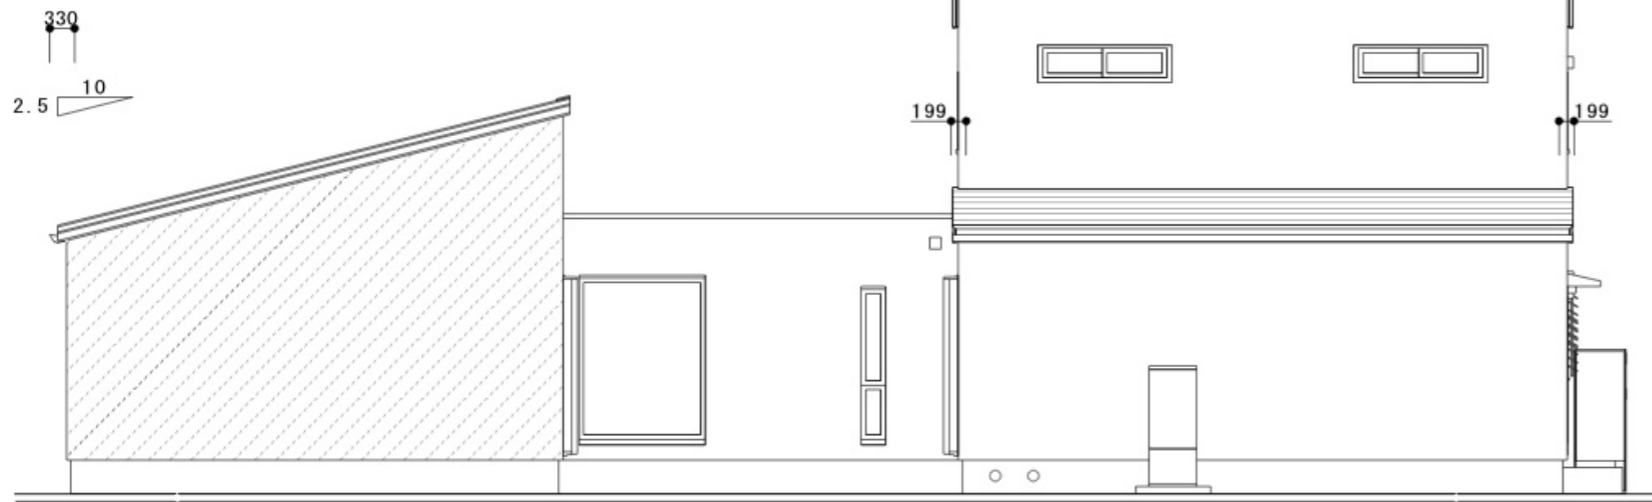

北立面図

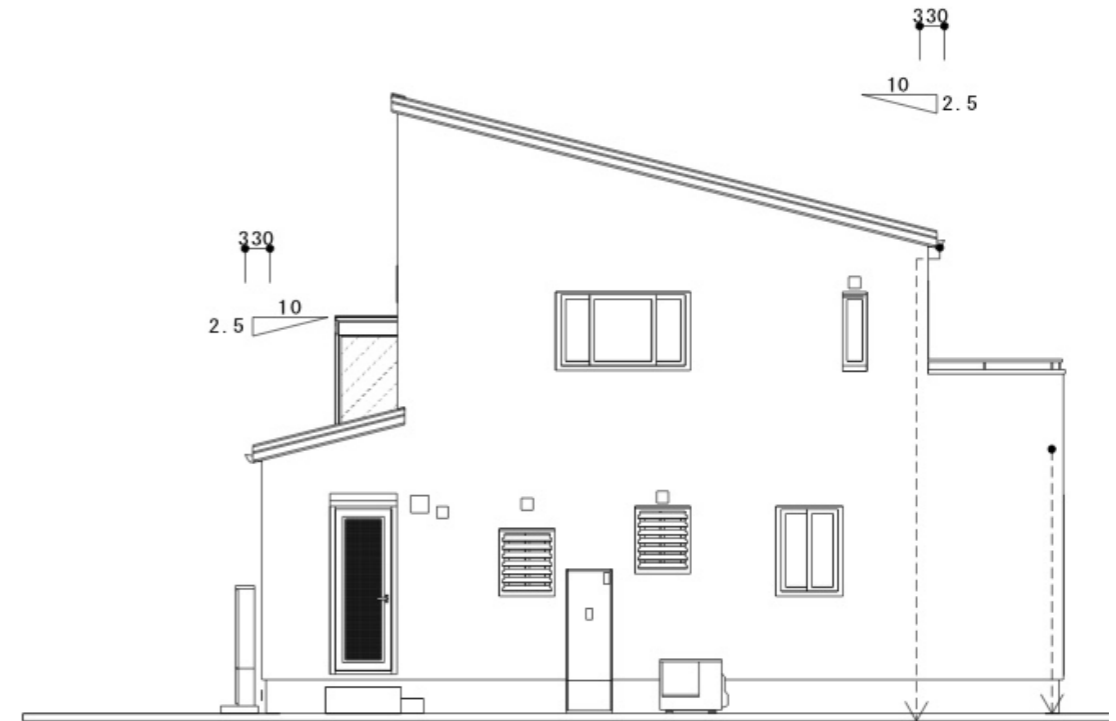

西立面図

Date 日付	Revision 修正 (NoDate Revision)	Designer デザイン担当	Drawn 作図担当	PROJECT TITLE プロジェクト名 JEXAエクステリアコンペティション2024	DRAWING TITLE 図面名 デザイン部門フレッシュャーズ用 建物立面図	Scale 縮尺 1/100	Drawing No. 図面番号
---------	----------------------------------	-----------------	------------	---	---	-------------------	------------------