

隣地G.L.=+300

隣地境界線 24 000

隣地G.L.=+300


隣地境界線 20 000

設計G.L. = K.B.M.+300

隣地境界線 20 000

隣地G.L.=+300

第一種住居地域 建ぺい率60%
敷地面積 480.00㎡
建築協定 無し

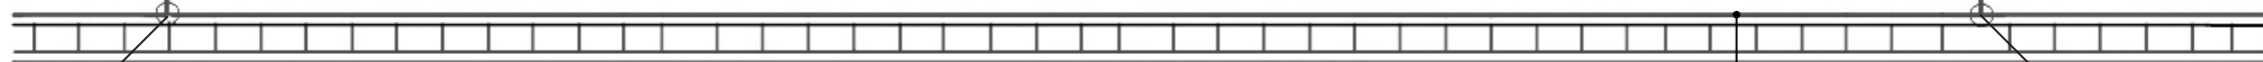

道路境界線 24 000

+60

道路幅員 6 000

K.B.M.=±0

Date 日付	Revision 修正 (NoDate Revision)	Designer デザイン担当	Drawn 作図担当	PROJECT TITLE プロジェクト名	DRAWING TITLE 図面名	Scale 縮尺	Drawing No. 図面番号
				JEXAエクステリアコンペティション2024	デザイン部門共通課題 敷地図	1/100	